




RED DE ALCANTARILLADO PLANTA BAJA

1:50

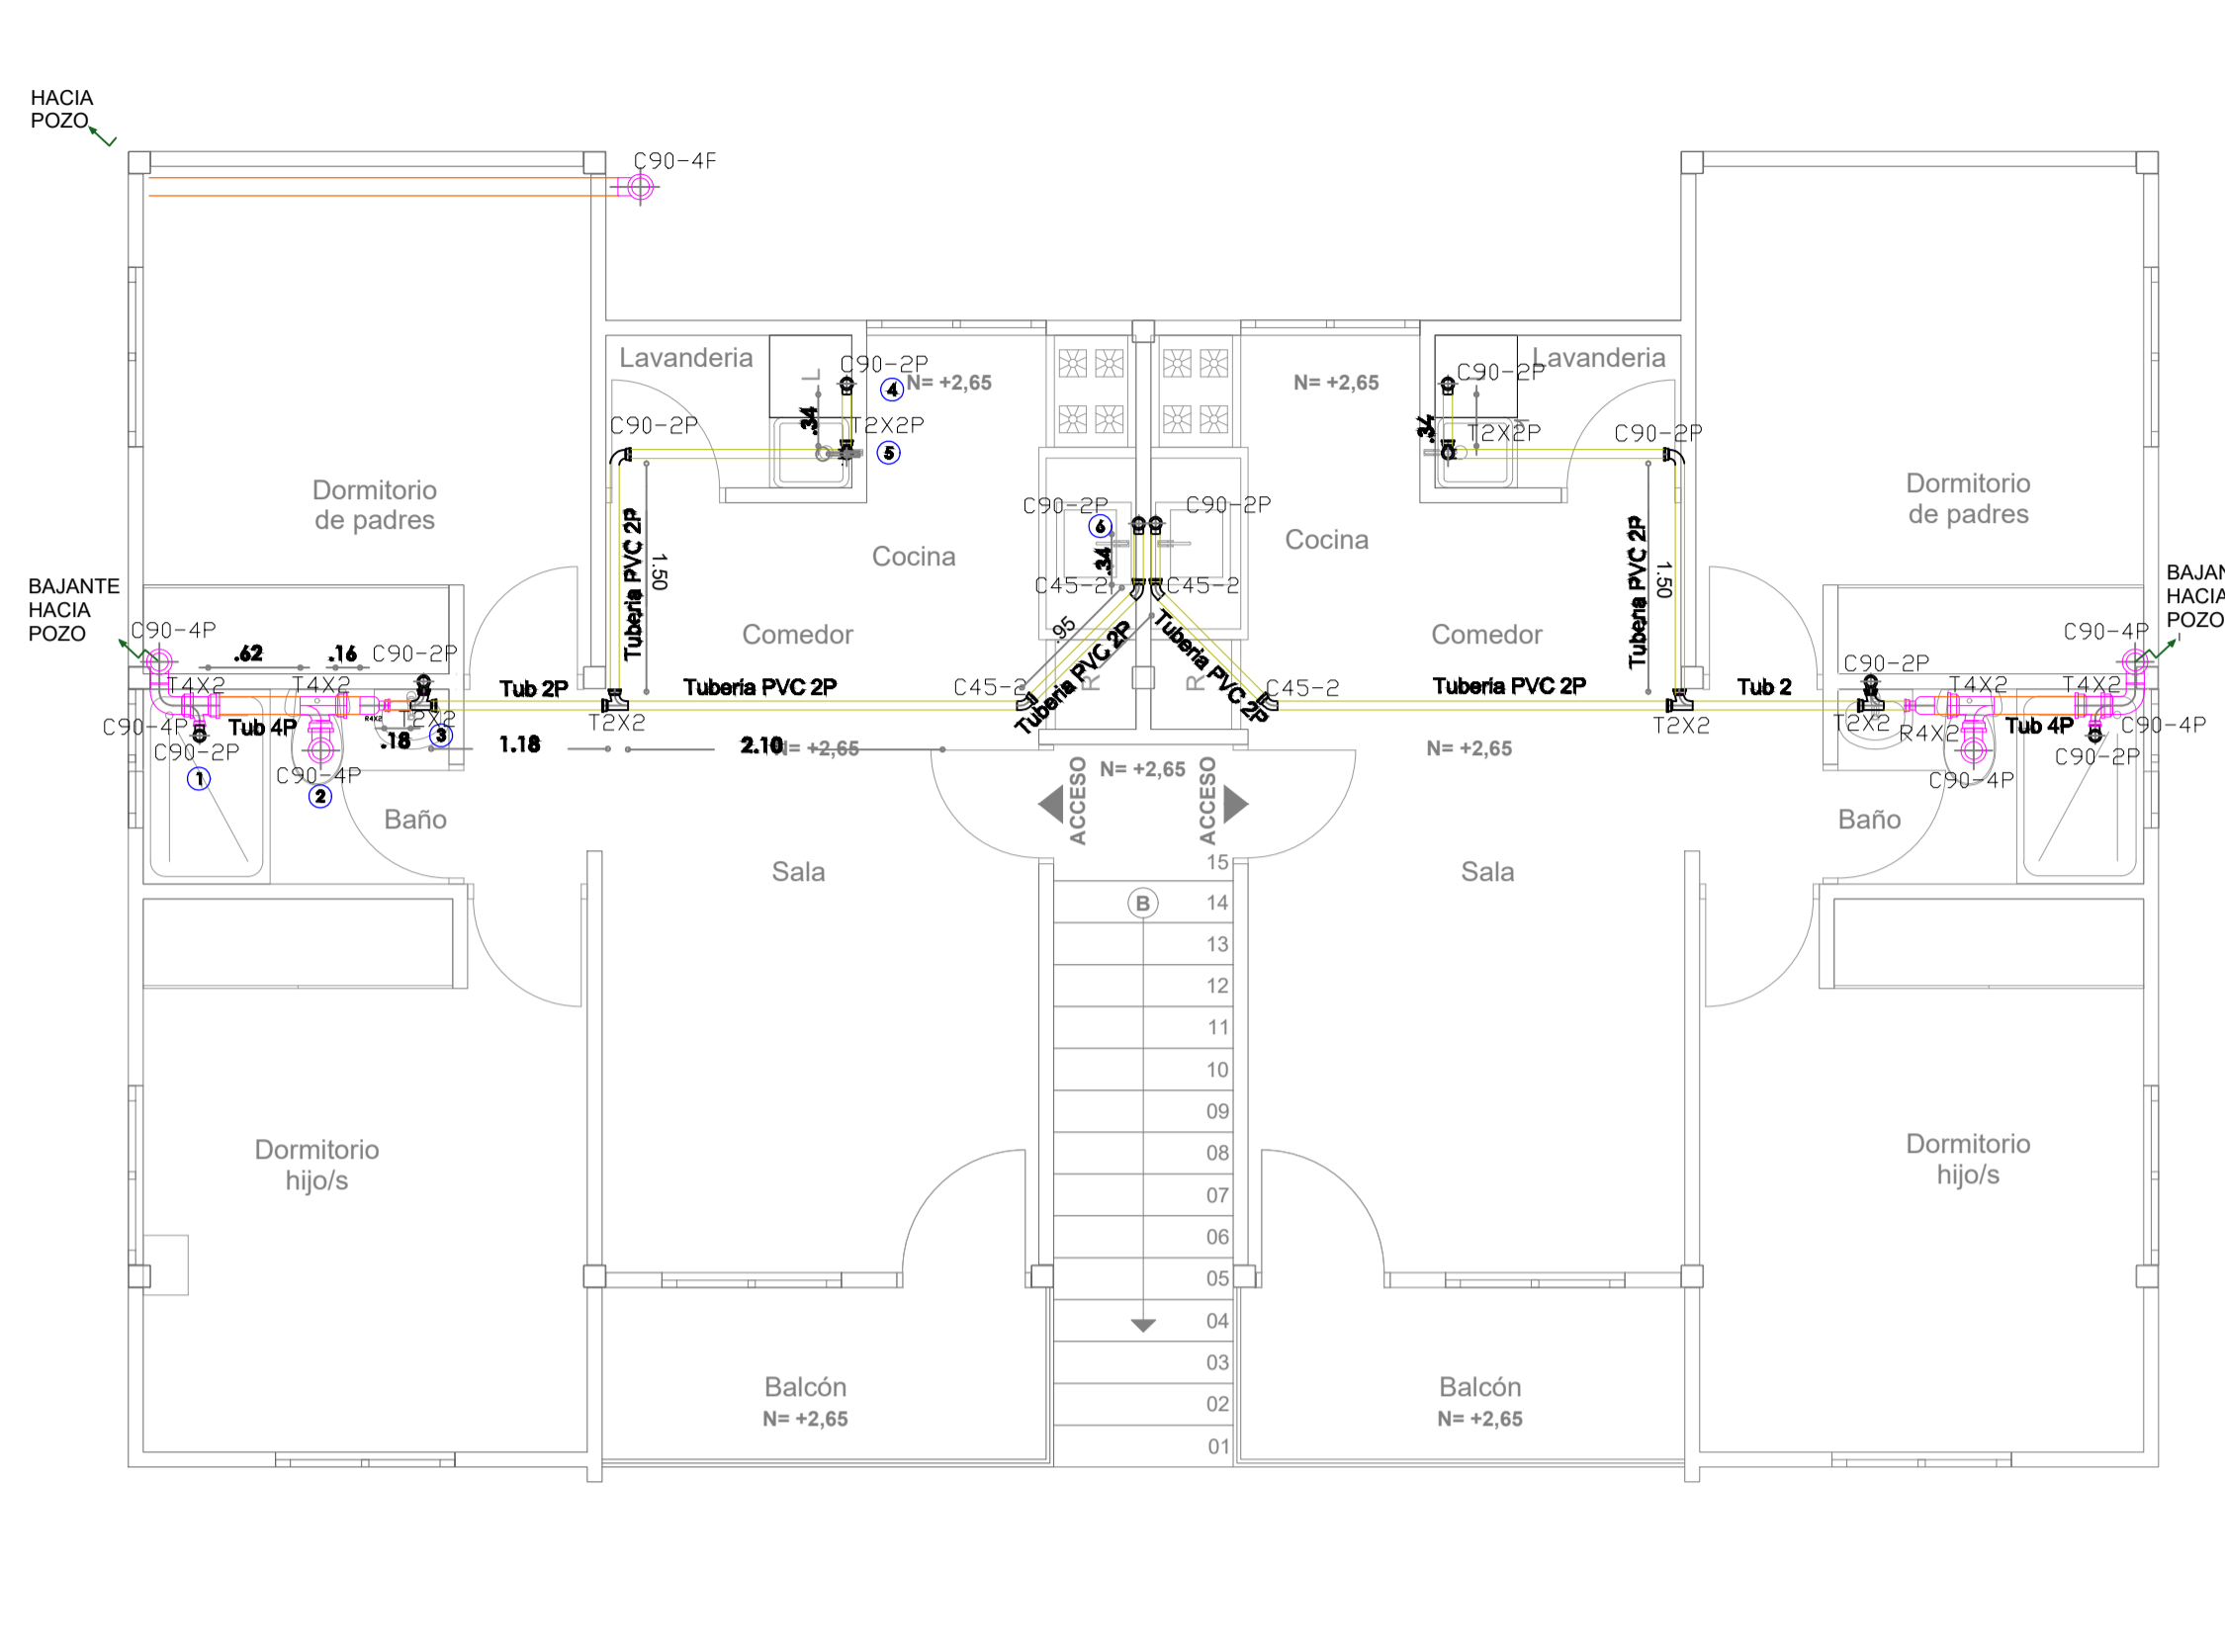


RED DE ALCANTARILLADO PLANTA ALTA

1:50

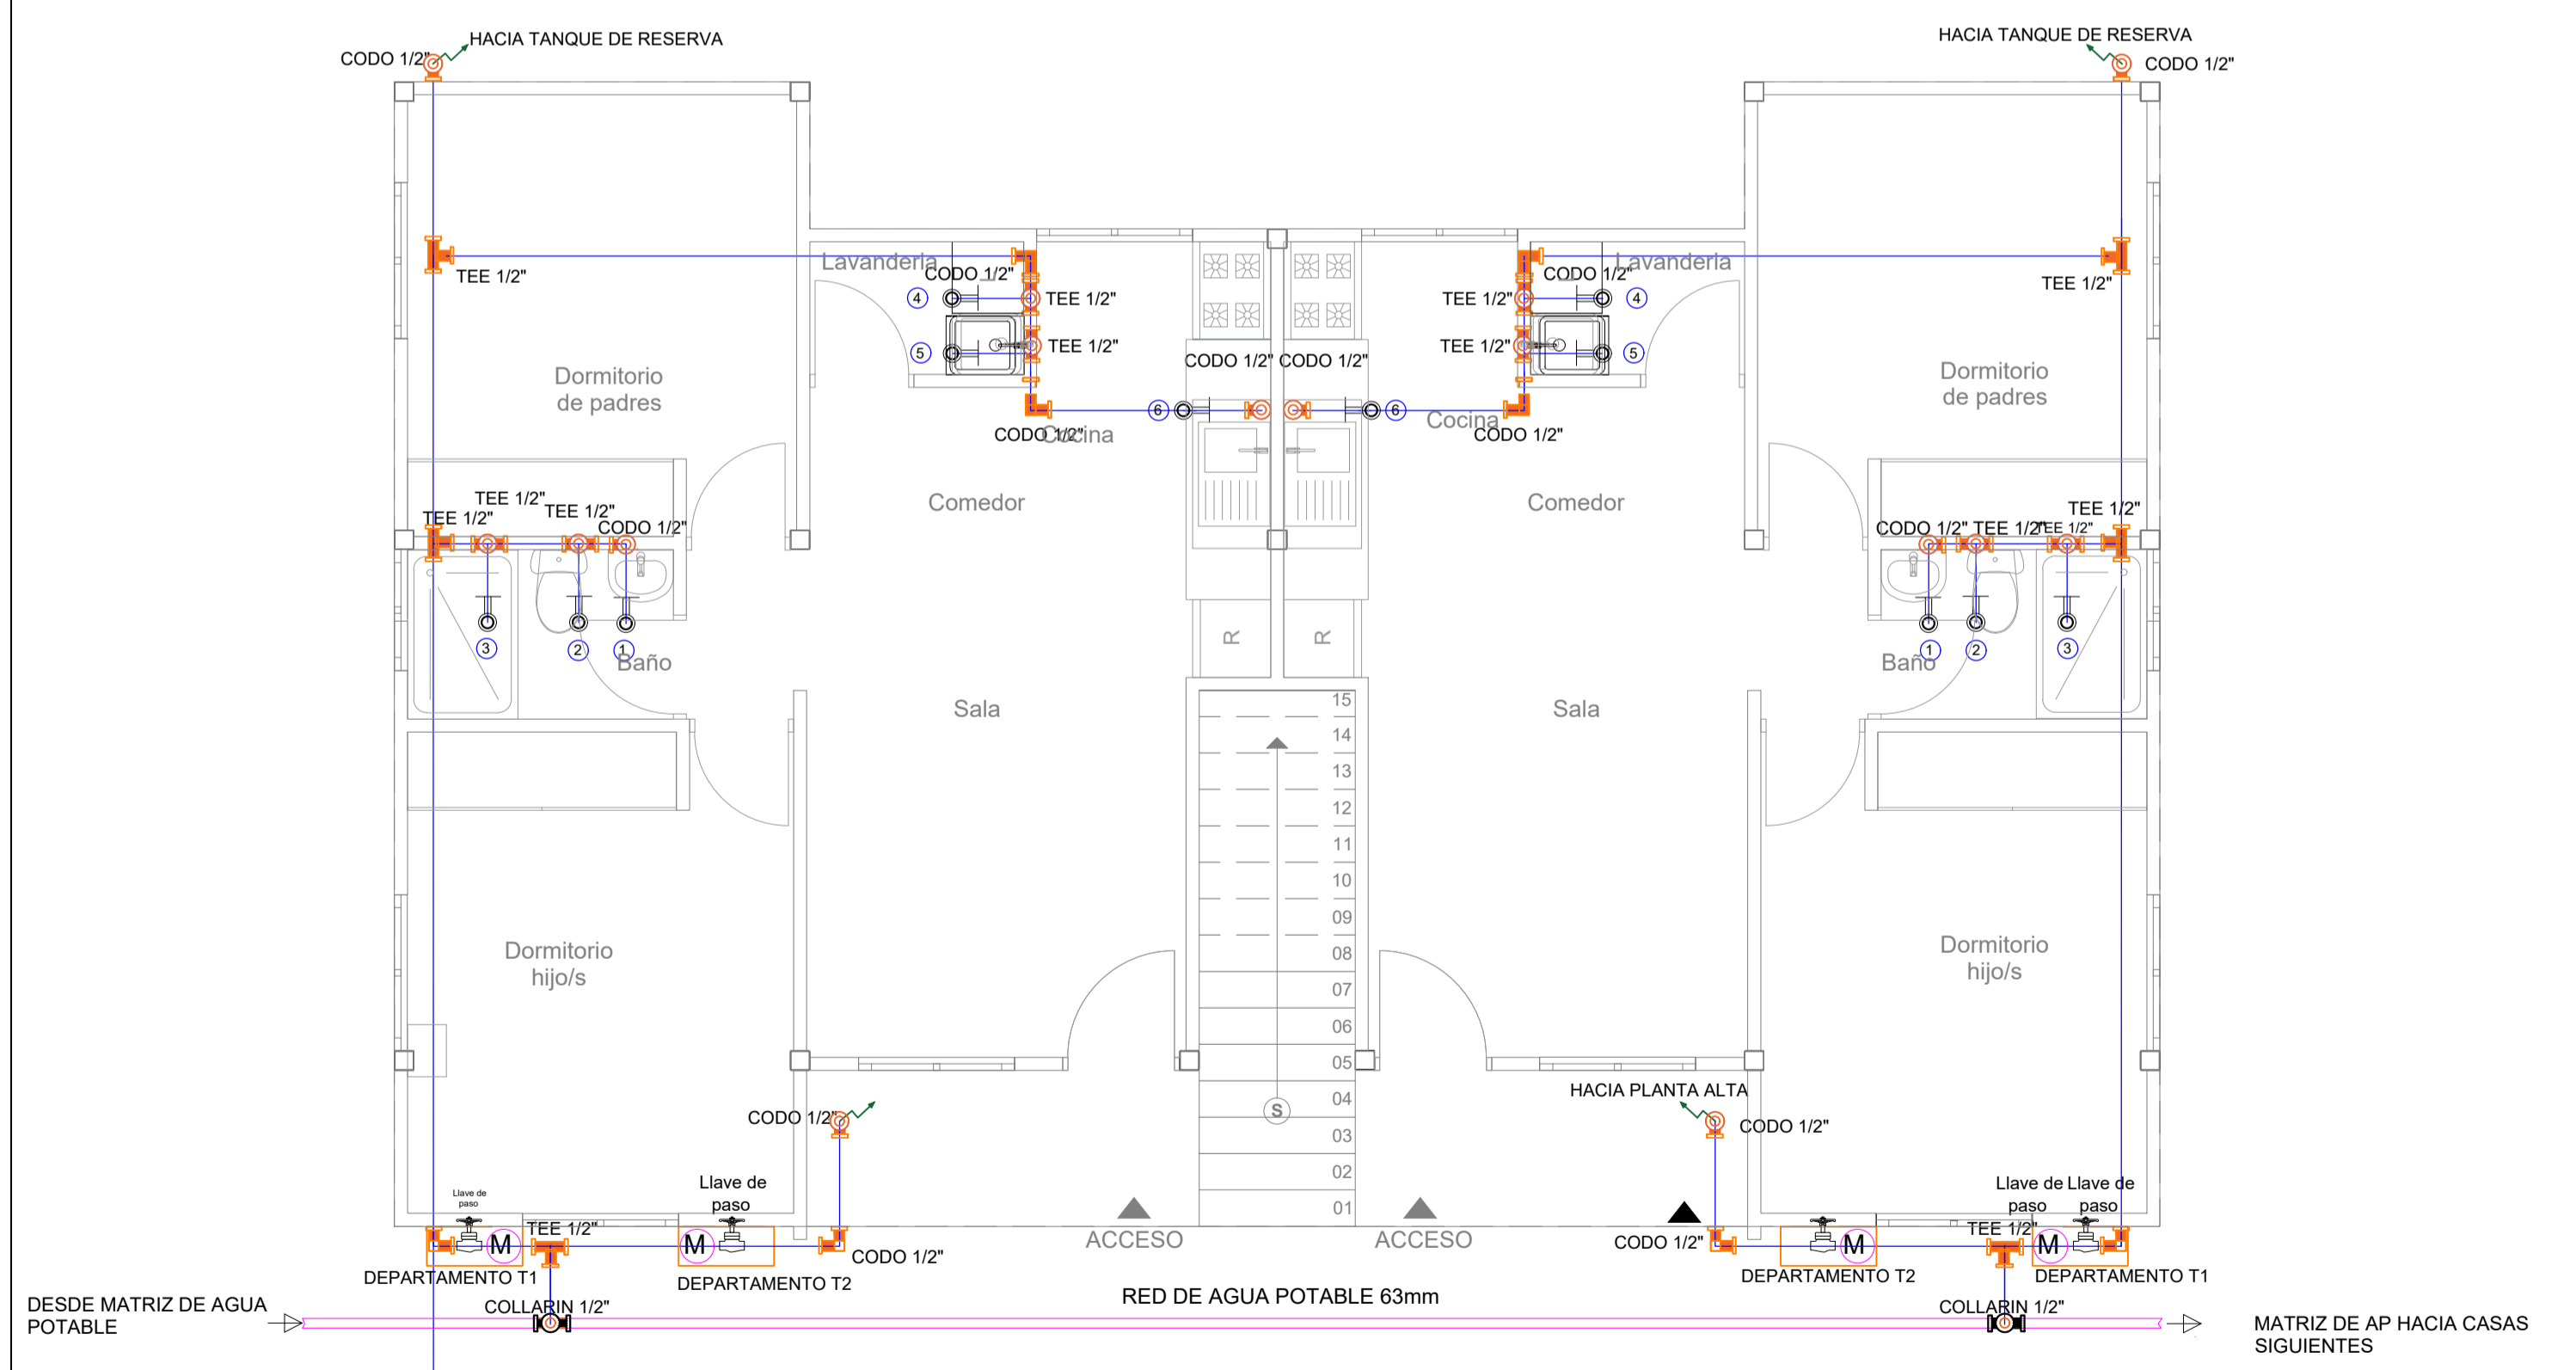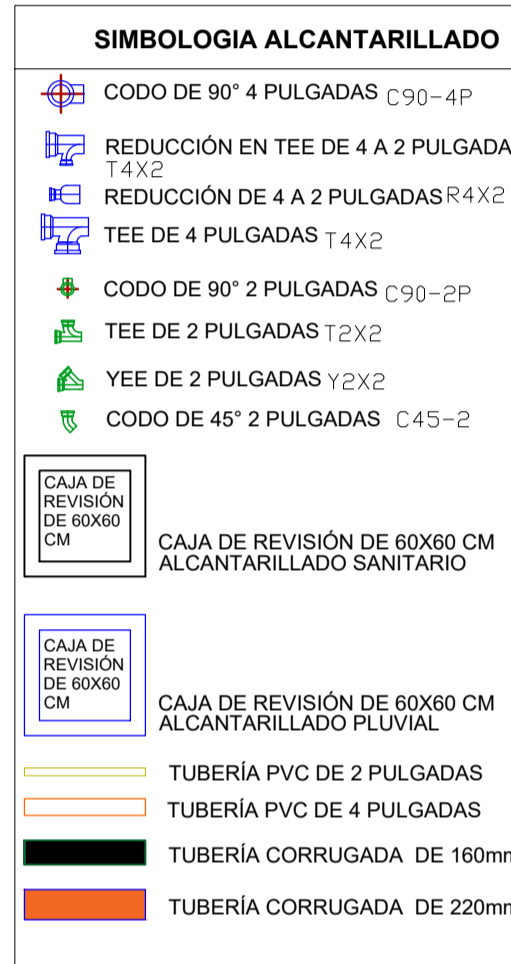

RED DE AGUA POTABLE PLANTA BAJA

1:50

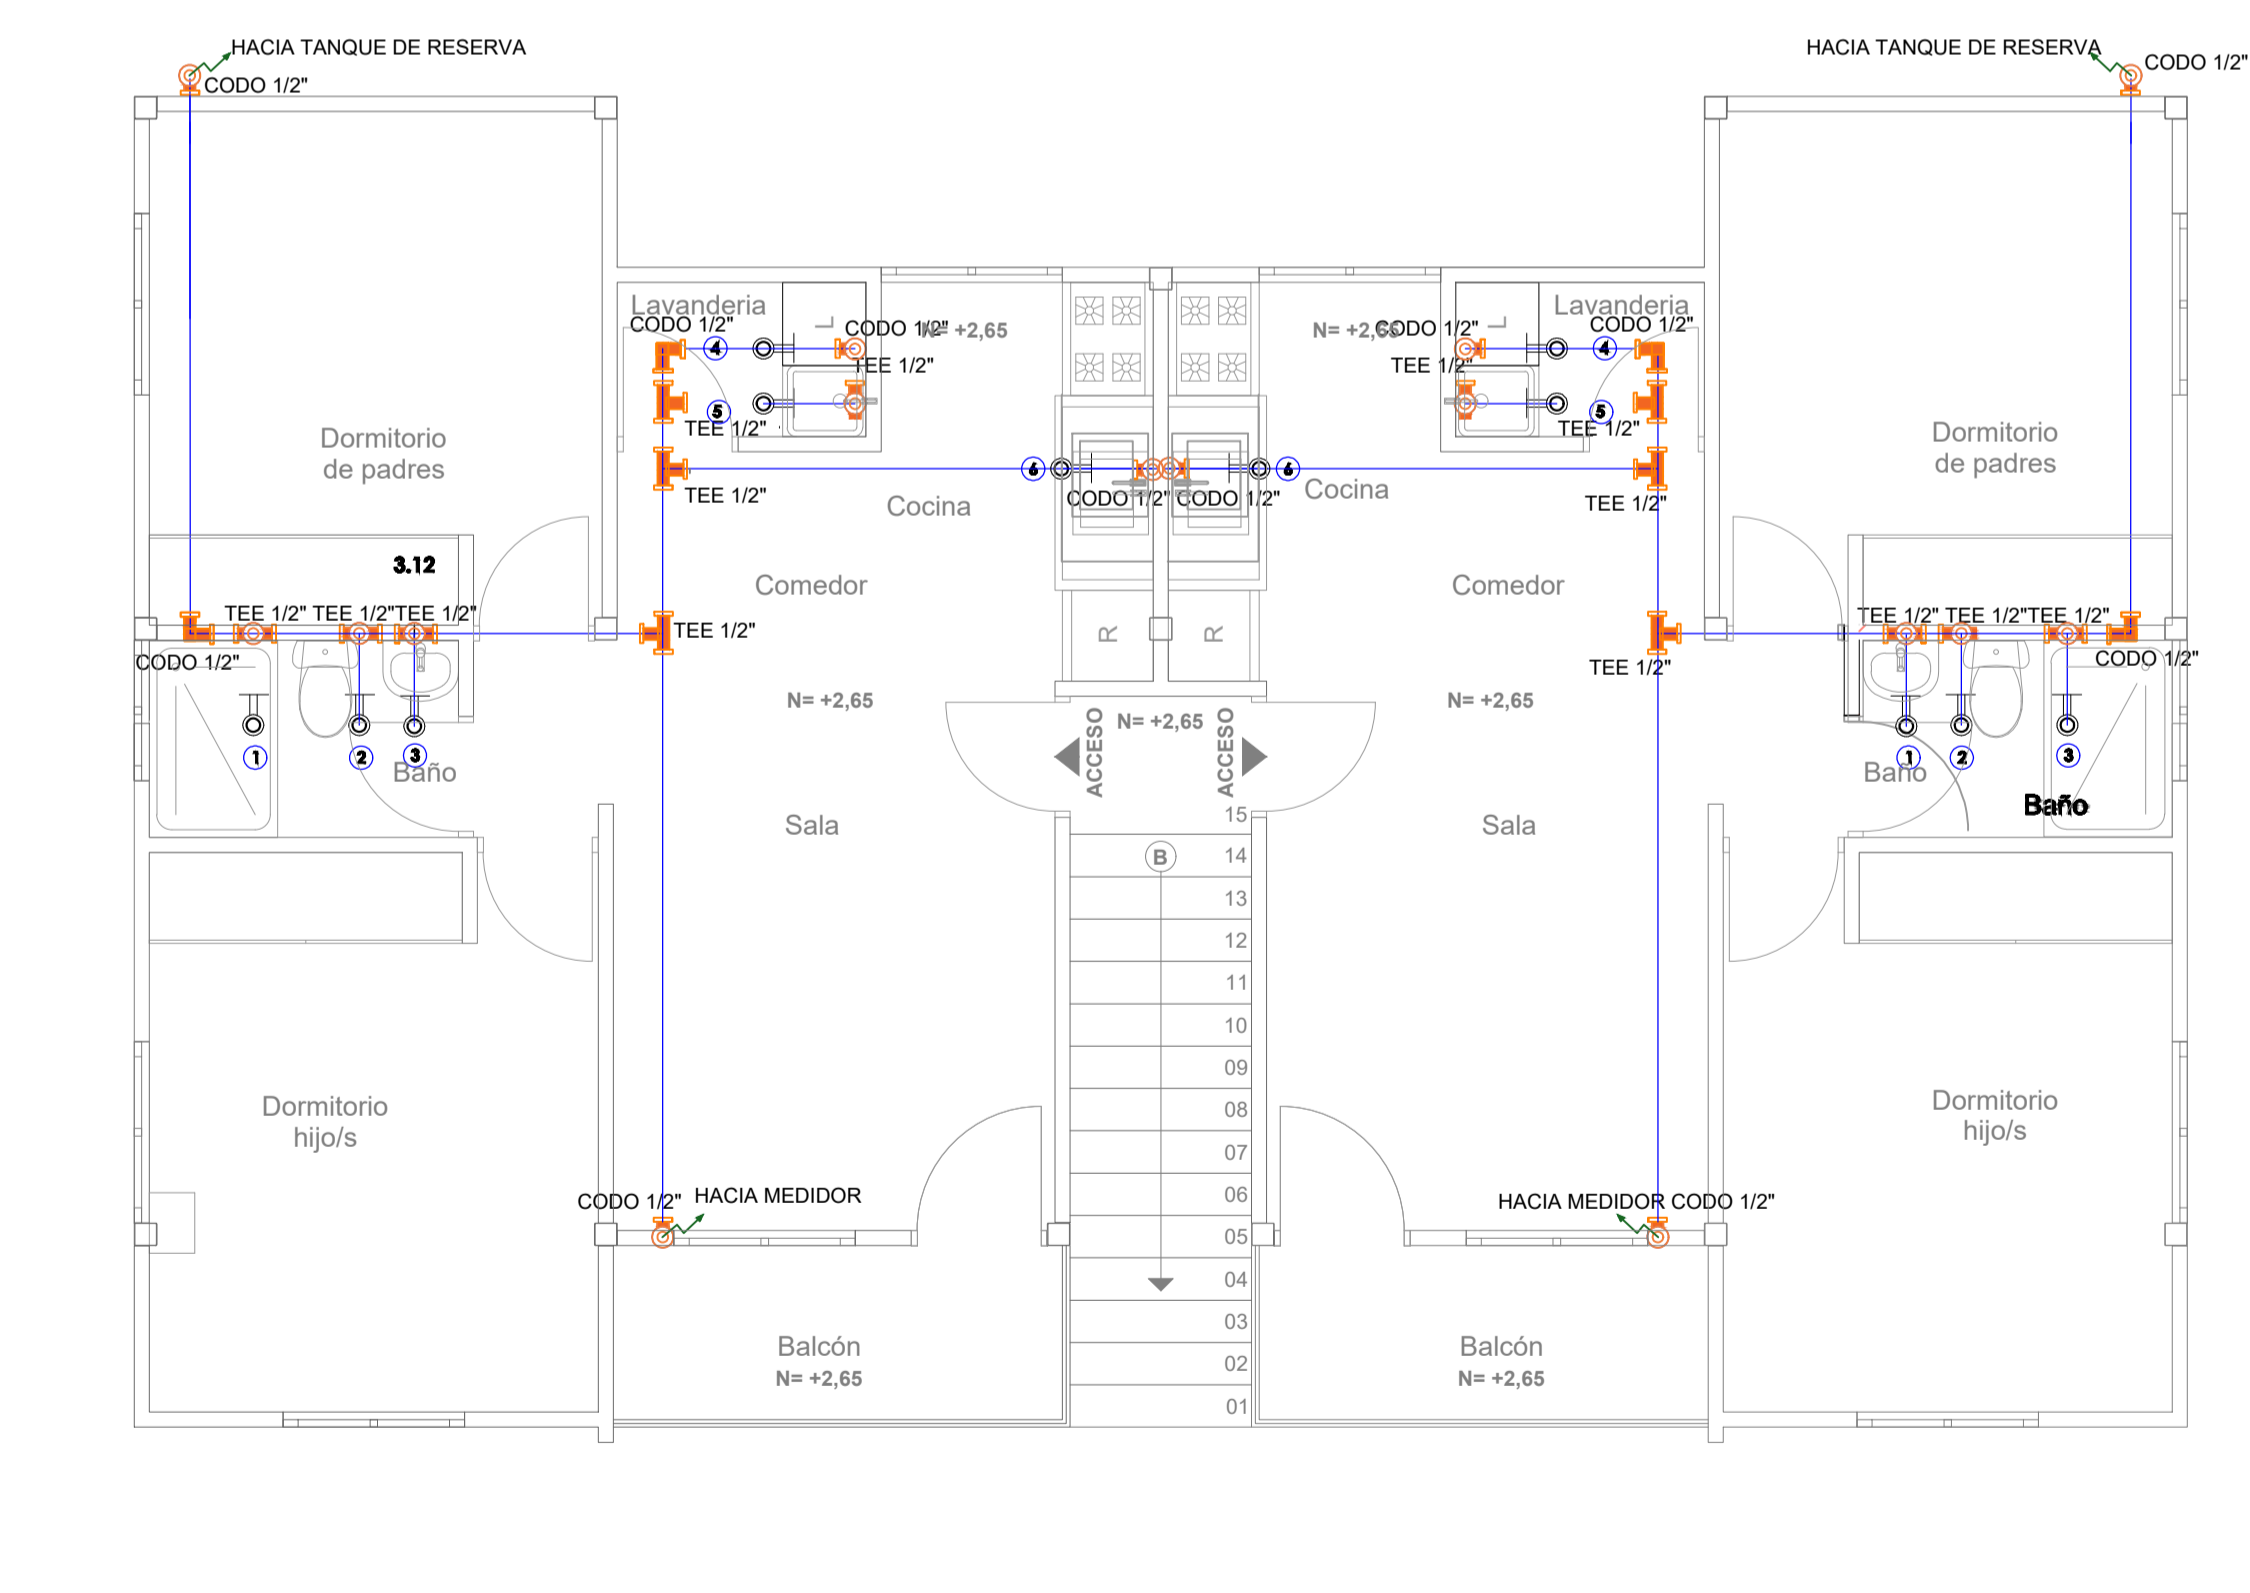

RED DE AGUA POTABLE PLANTA ALTA

1:50



FIRMAS:

ING CASTILLO GERENTE EPMUVIC      ARQ. SANTOS TECNICO EPMUVIC

CONTENIDO:

AGUA POTABLE Y ALCANTARILLADO PLANTA BAJA - AGUA POTABLE Y ALCANTARILLADO PLANTA ALTA - SIMBOLOGIA

DIBUJO:

ARQ. PABLO SANTOS JARAMILLO TECNICO EPMUVIC

REVISIÓN:

ING PAULINA CASTILLO PINTADO GERENTE EPMUVIC

ESCALA:

FECHA:

INDICADAS

16 ABRIL DE 2024

APROBACIÓN:

LÁMINA:

4/5